

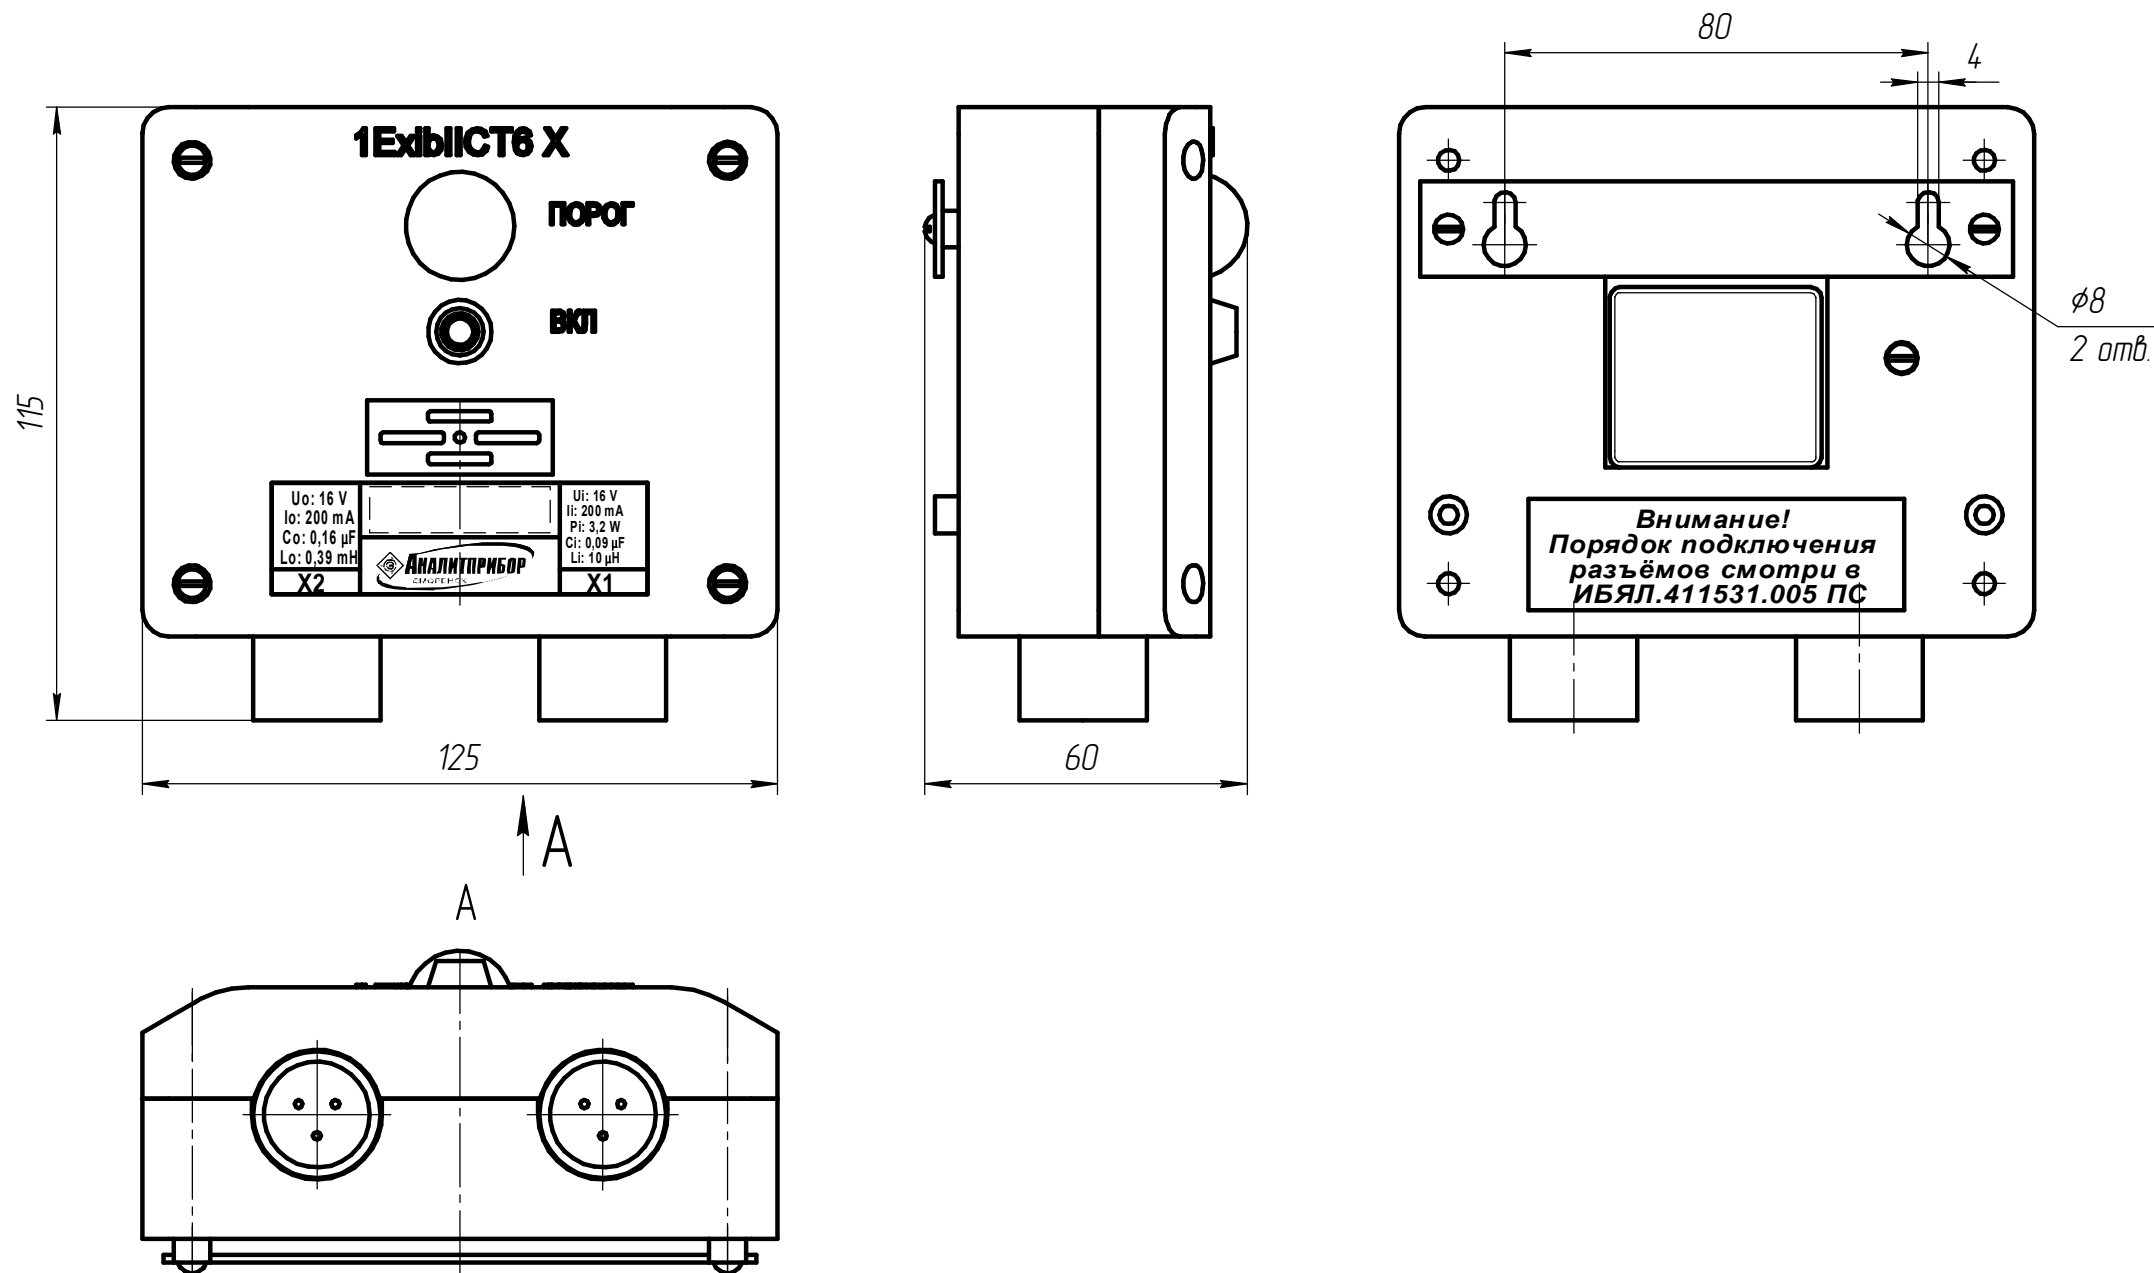


Рисунок 4.1 - Блок местной сигнализации БМС. Внешний вид