


Приложение Б
(справочное)
Блок реле БР. Схема электрическая подключений

Вилка для подключения сети питания

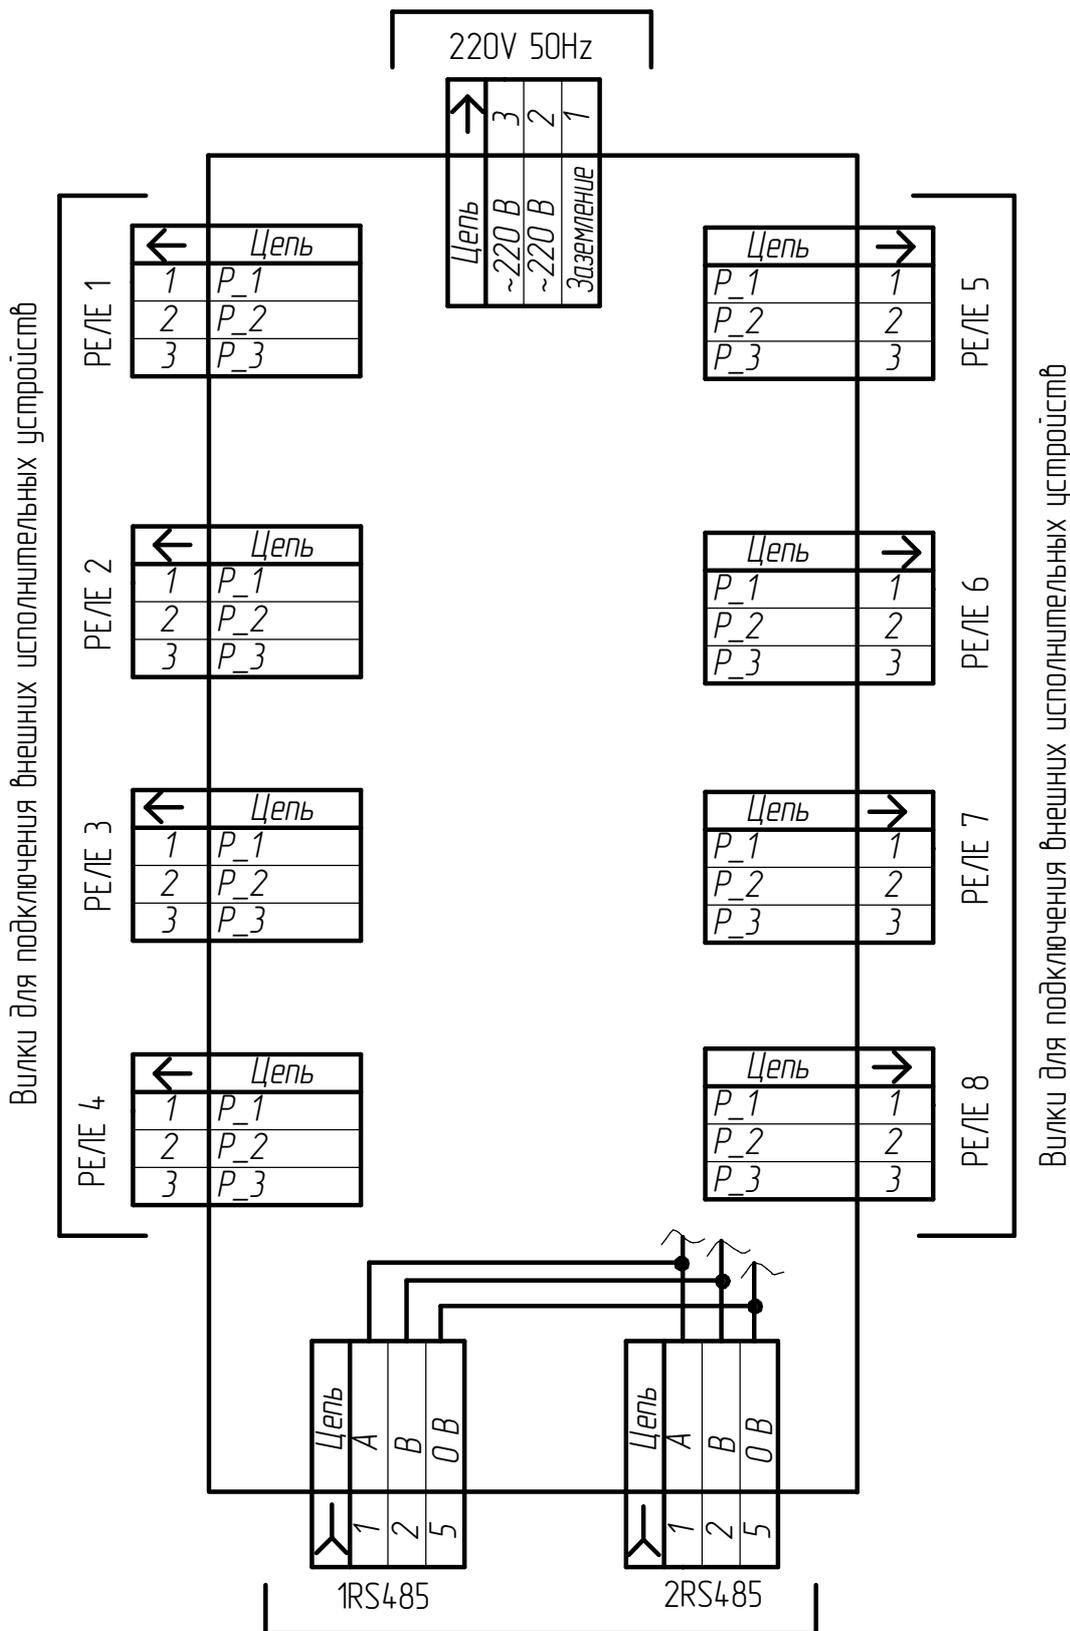

Розетки для подключения информационной линии RS485

Инв. № подл.	Взам. инв. №	Инв. № дцкл.	Подп. и дата

Изм.	Лист	№ докум.	Подп.	Дата

ИБЯЛ.423142.009 ПС

Лист
21